


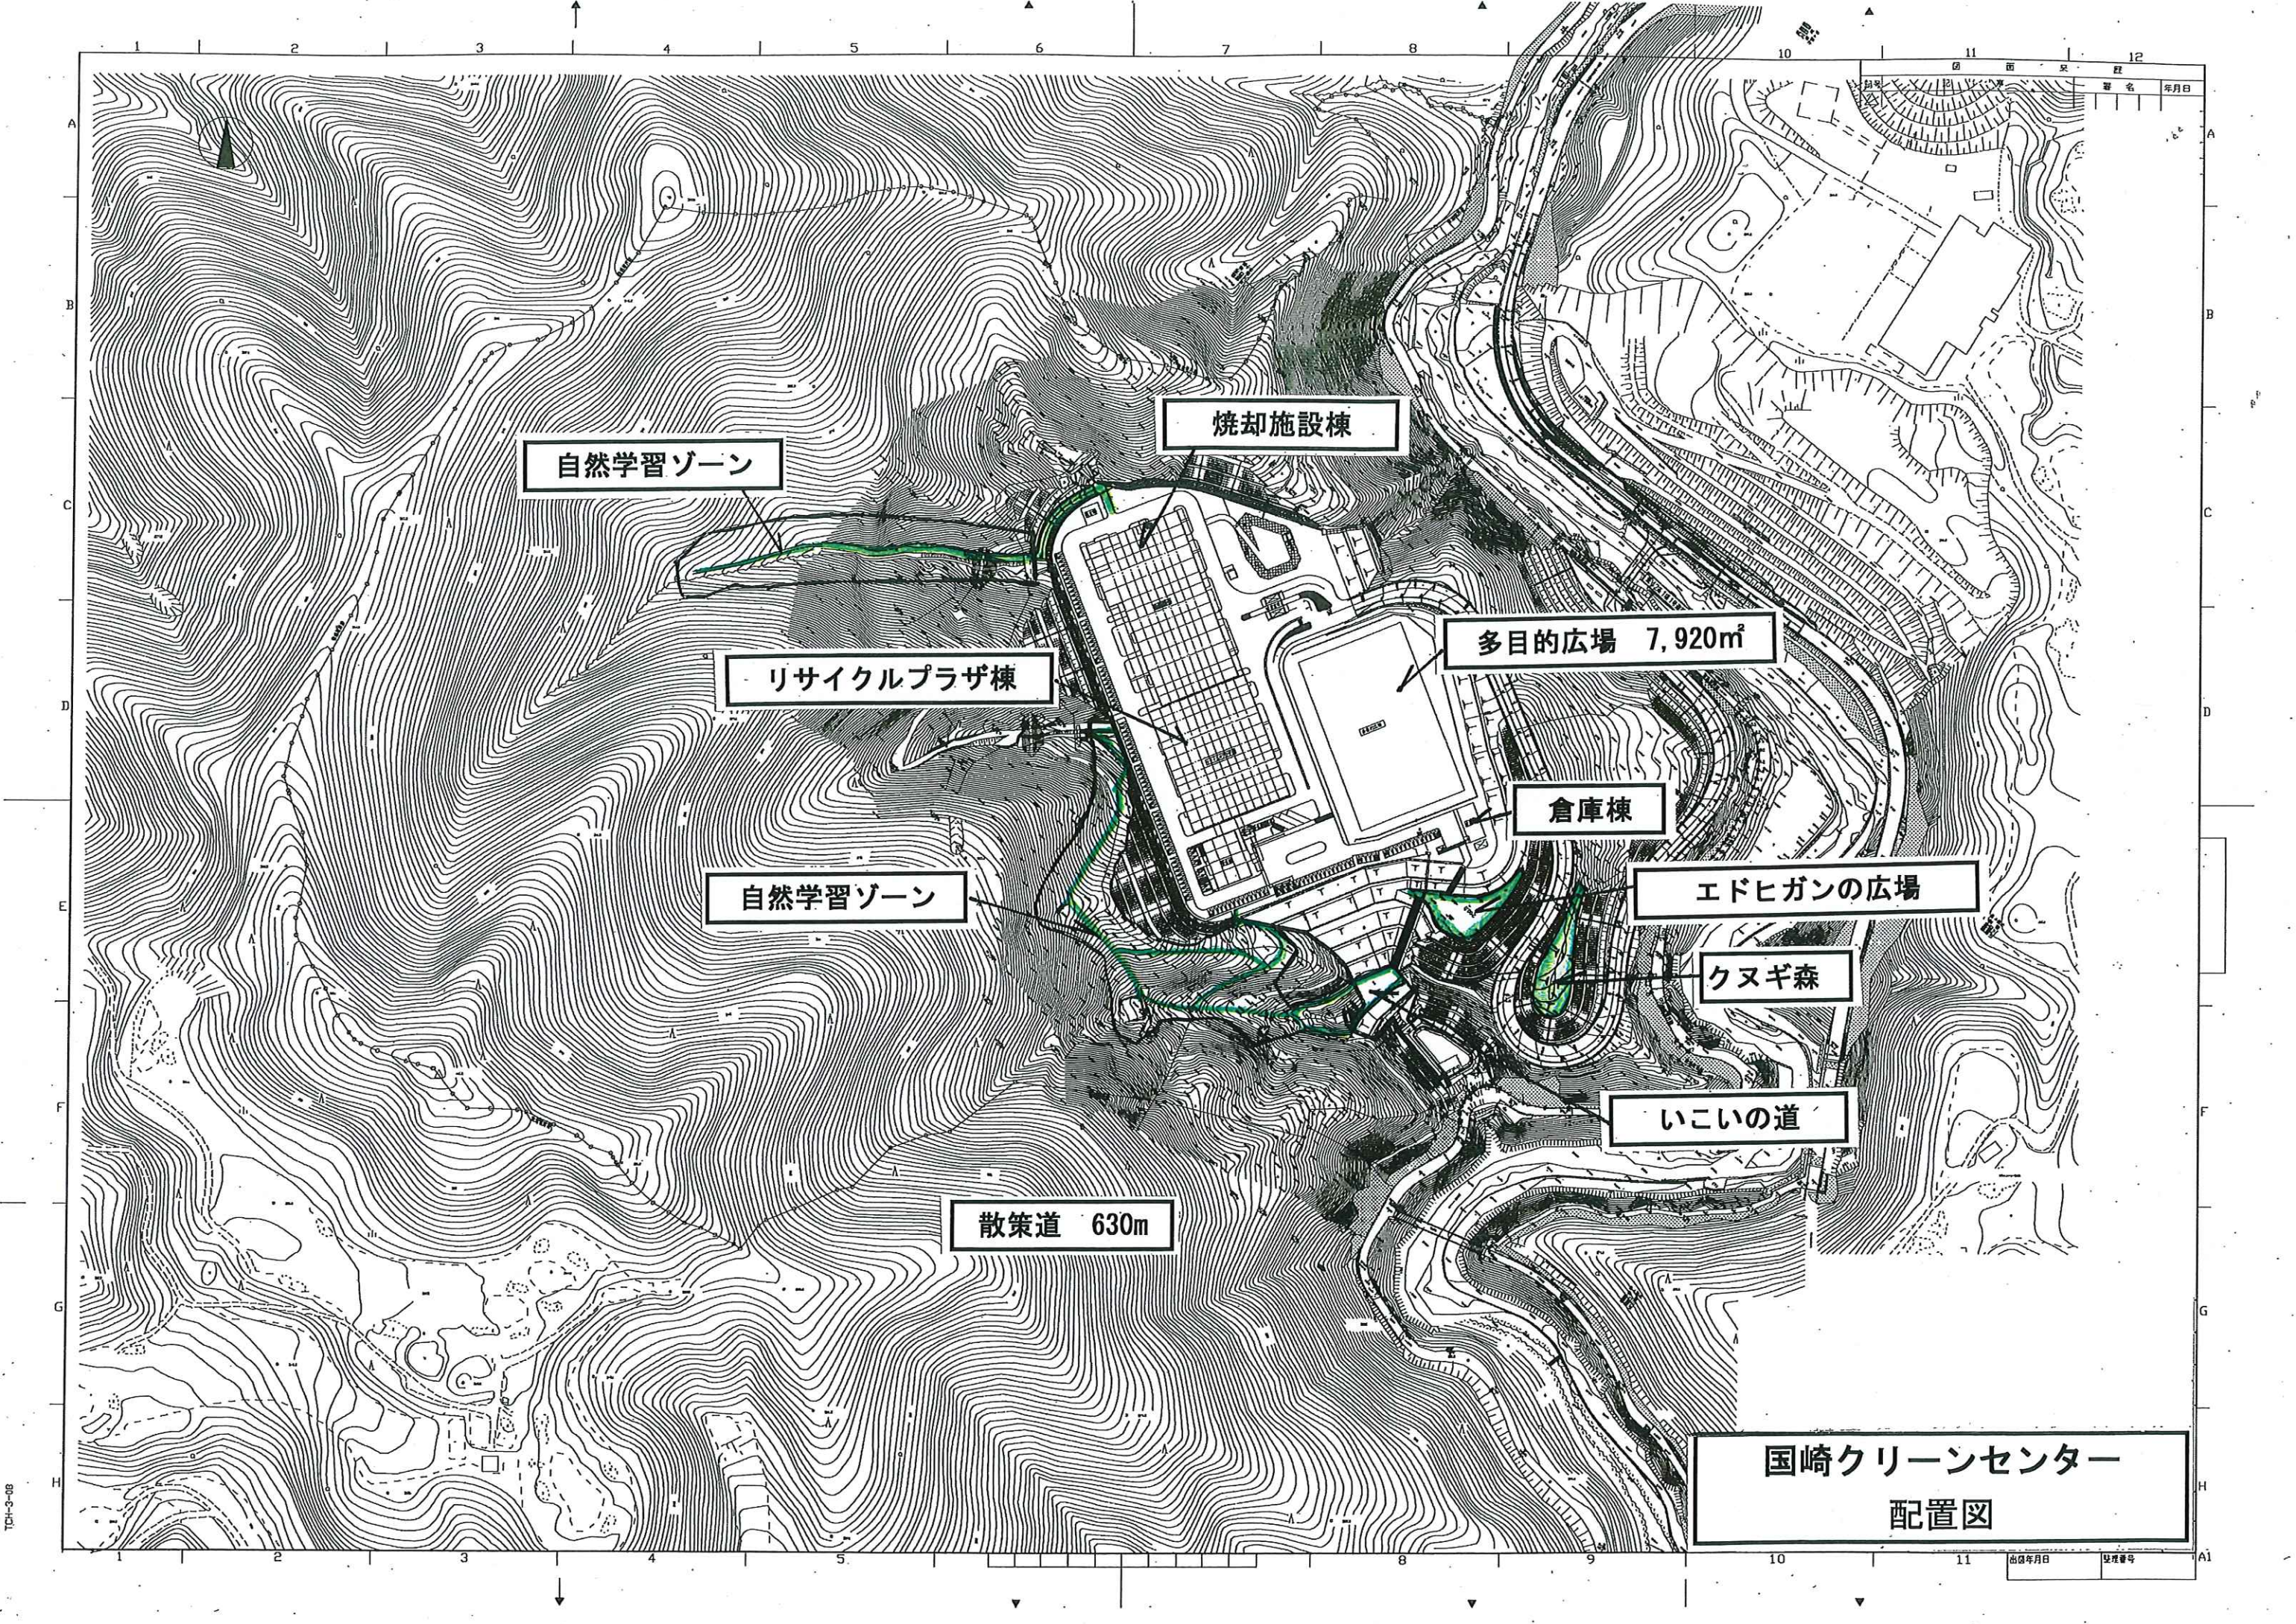

自然学習ゾーン

焼却施設棟

リサイクルプラザ棟

多目的広場 7,920㎡

自然学習ゾーン

倉庫棟

エドヒガンの広場

クヌギ森

いこいの道

散策道 630m



国崎クリーンセンター
配置図

TCI-3-08

発行年月日	図面番号
-------	------

管理運営対象範囲図（2階部分）


中2階 平面図 1FL+3750

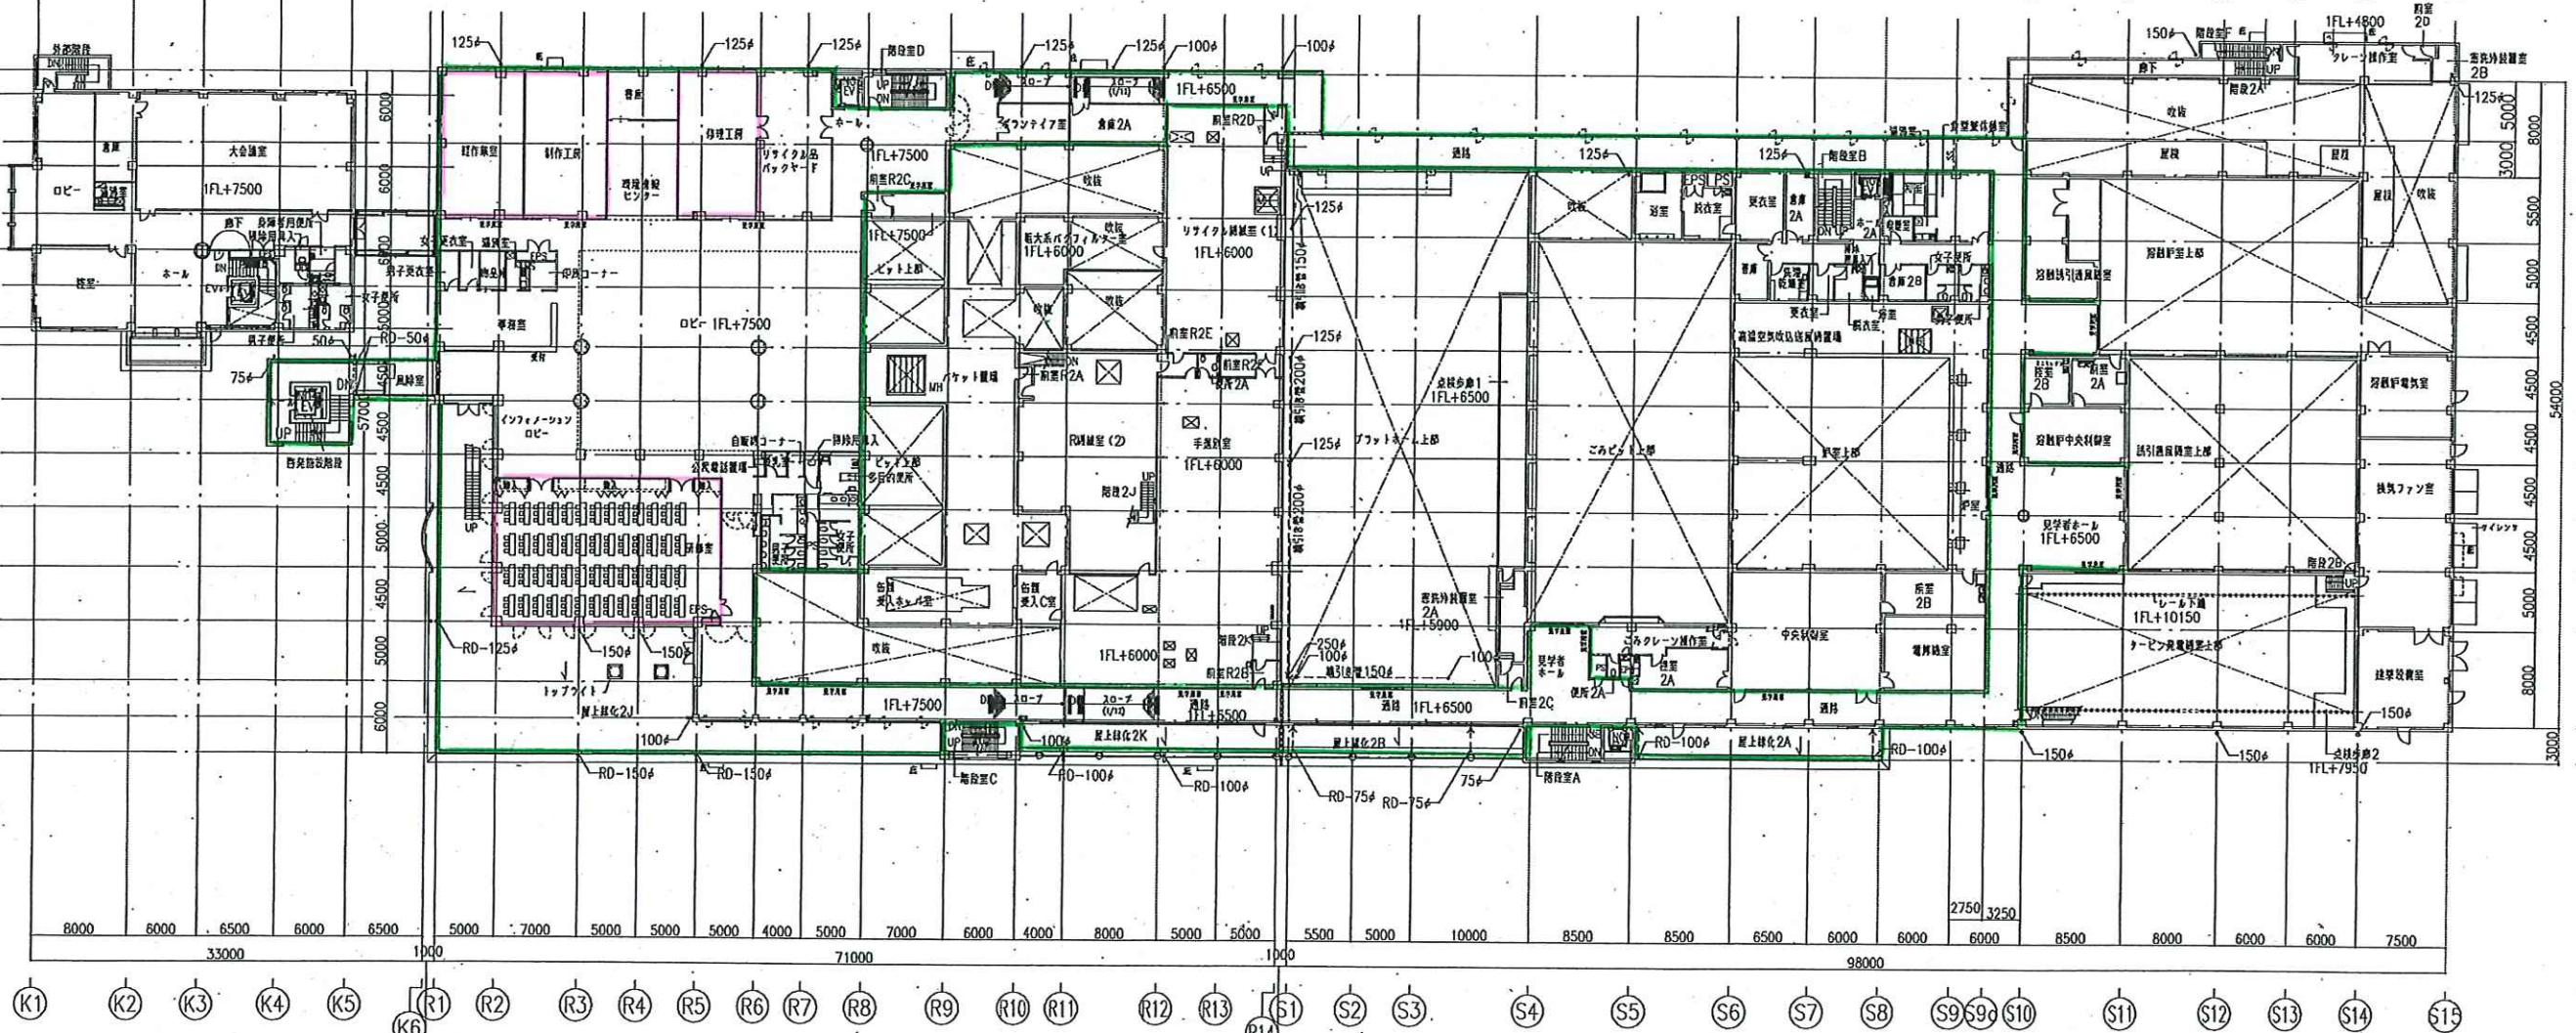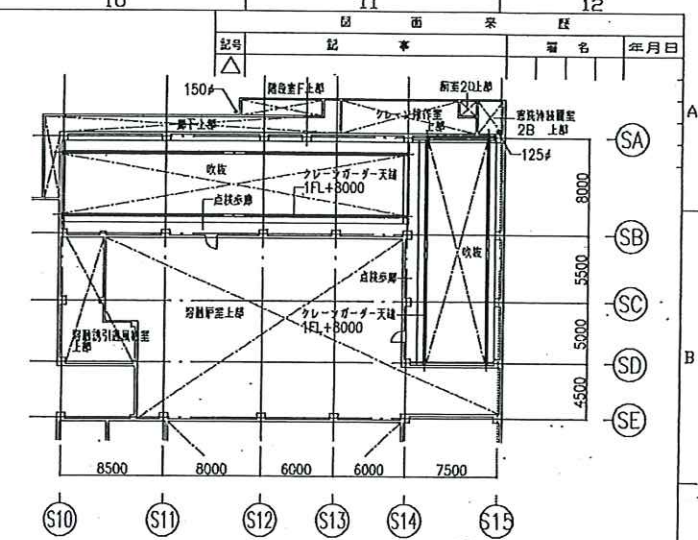



管理棟 2FL=1FL+7500
 リサイクルプラザ棟 2FL=1FL+7500
 リサイクルプラザ棟 2FL=1FL+6500

	管理対象範囲
	貸館対象範囲

管理運営対象範囲図（3階部分）

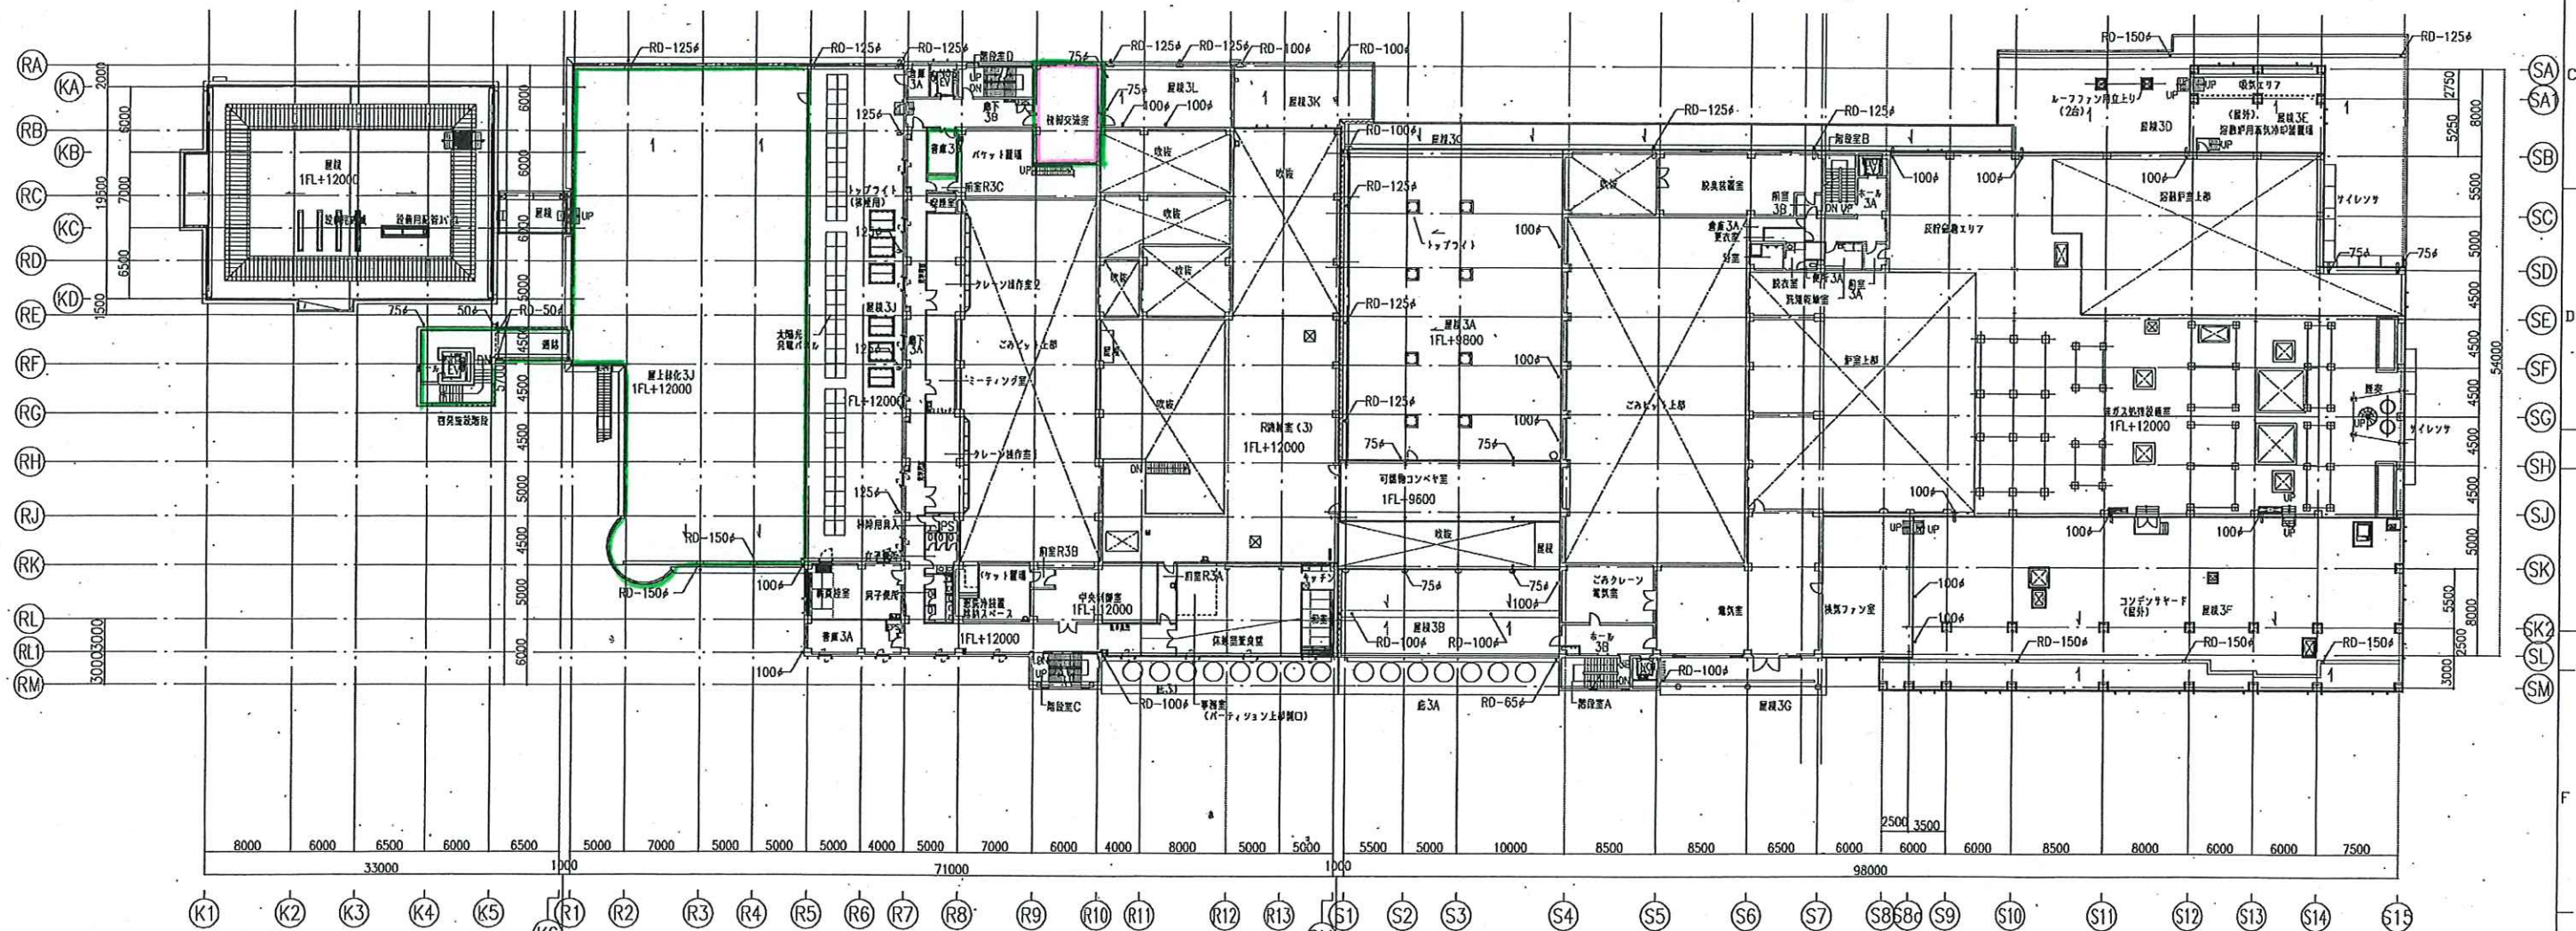

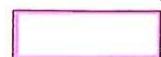	管理対象範囲
	貸館対象範囲

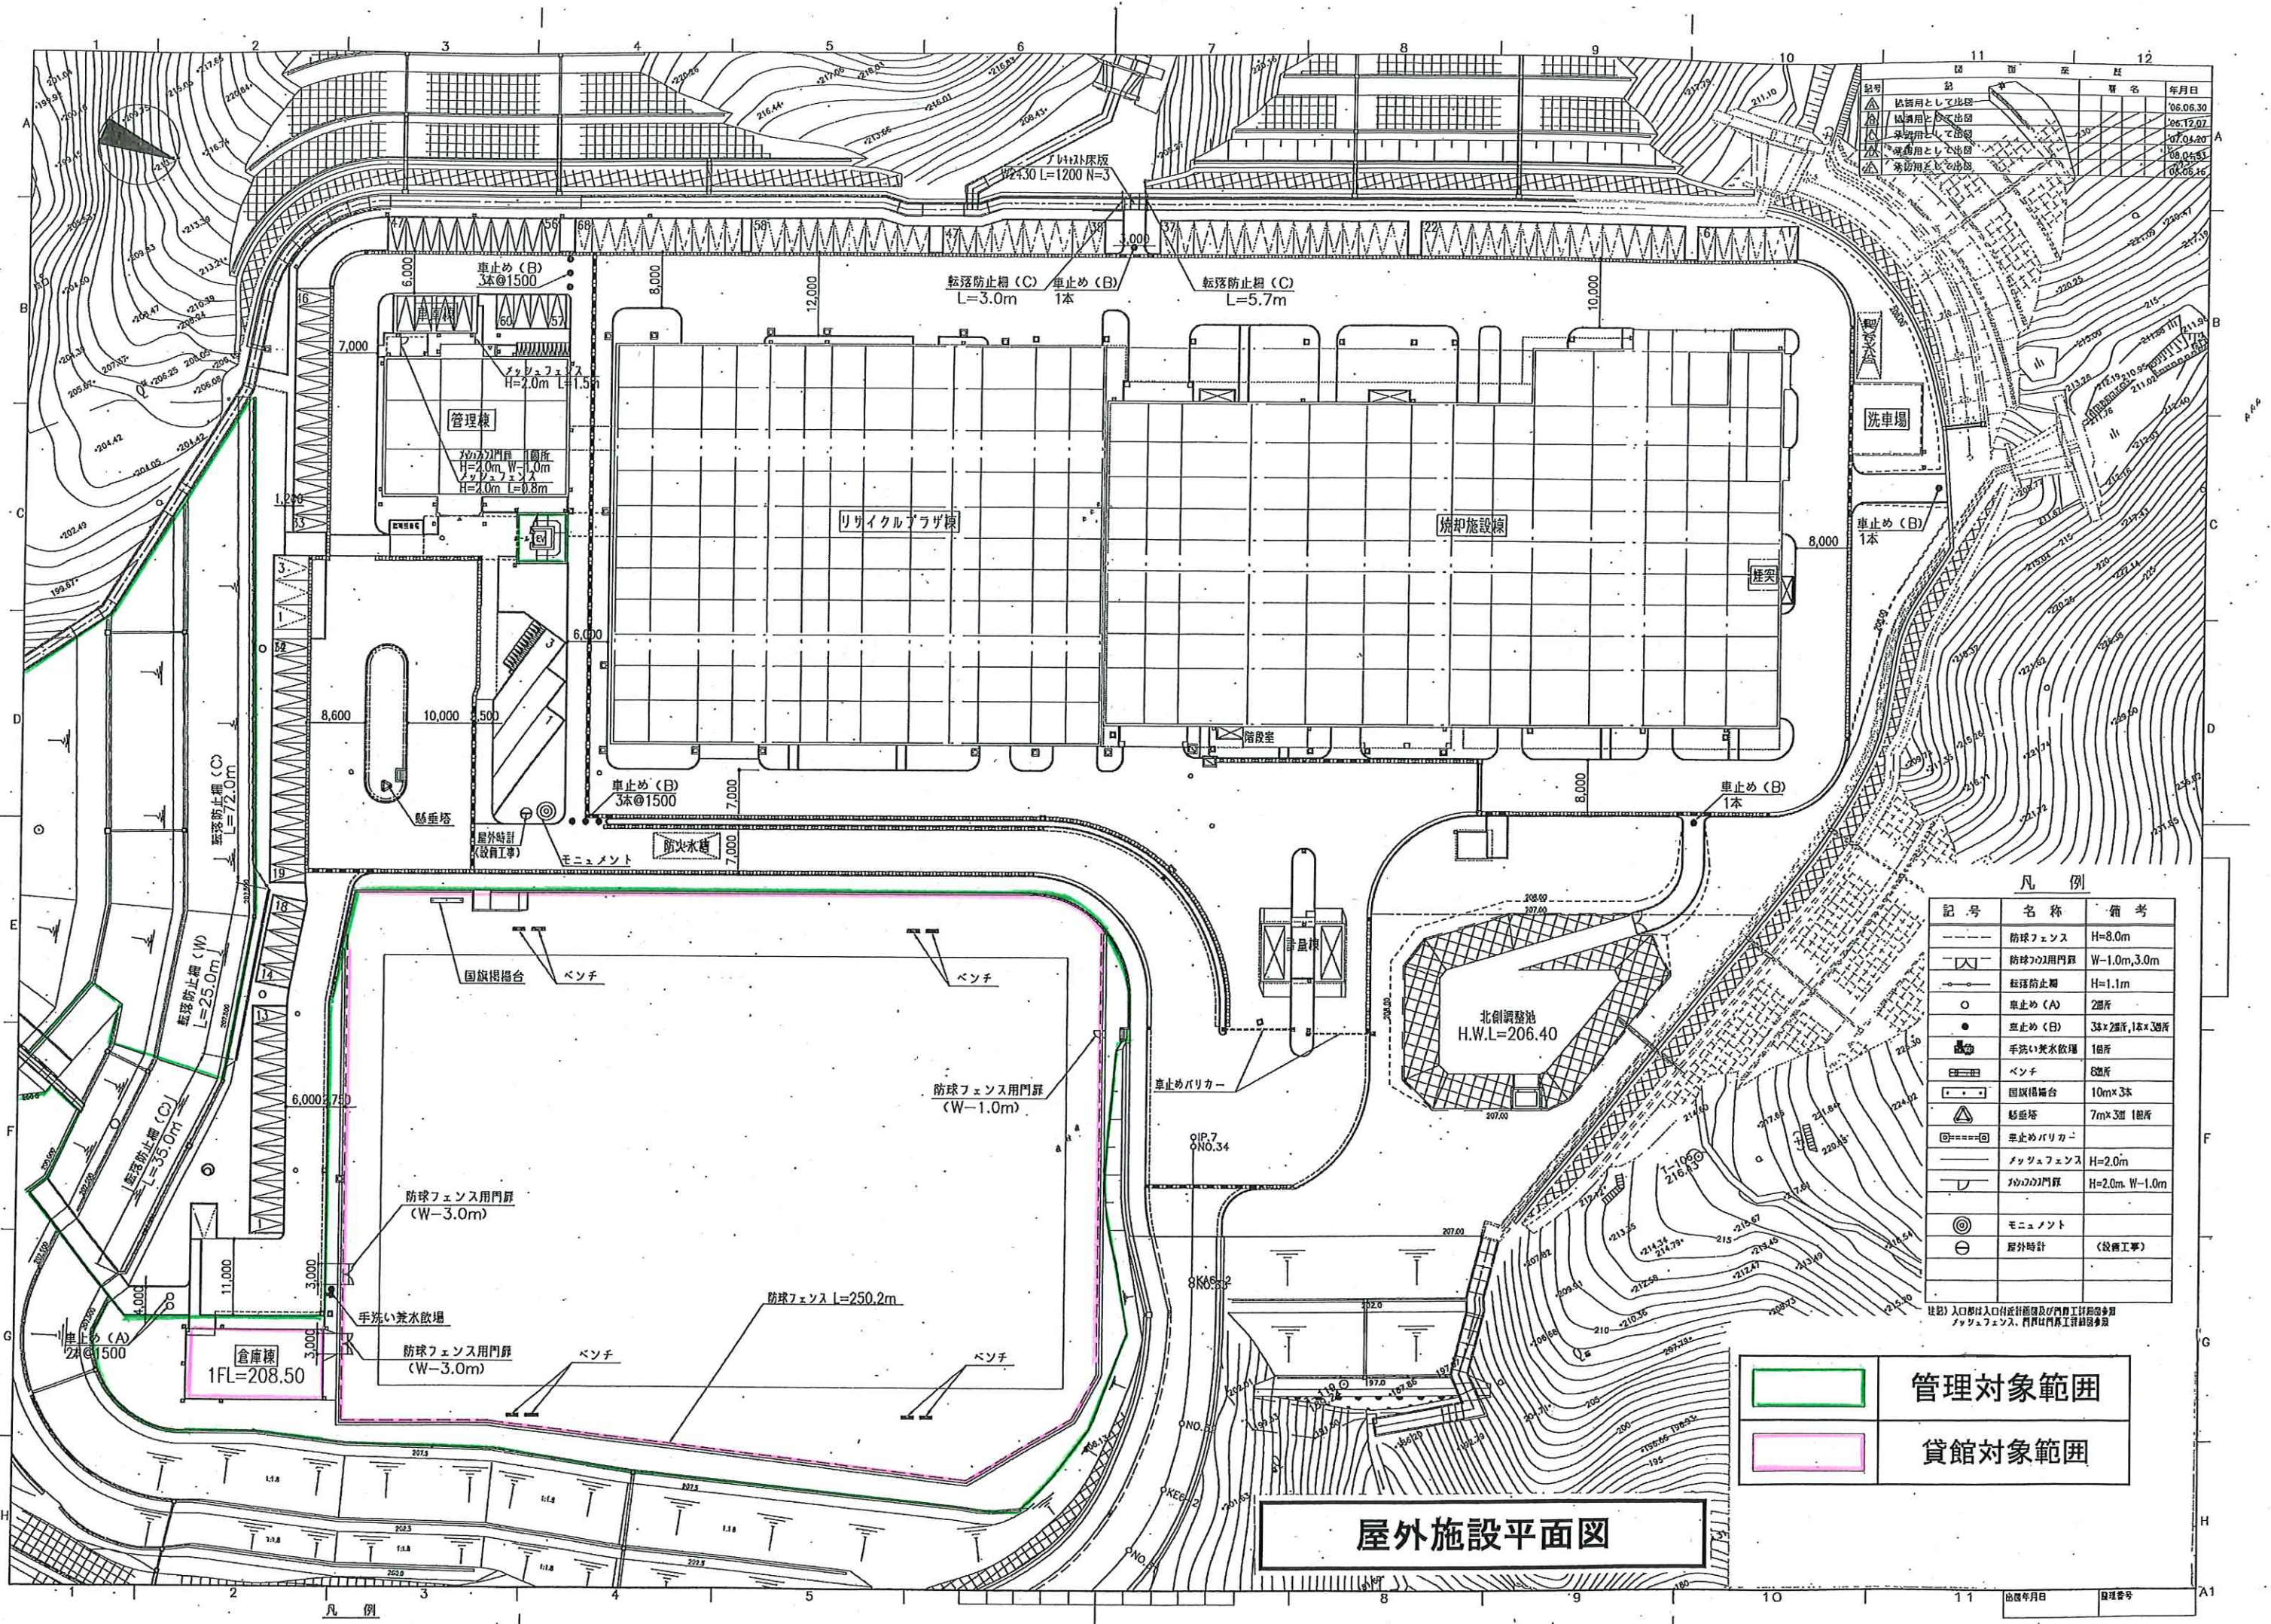

記号	名称	年月日
△	結算用として出図	'06.06.30
△	結算用として出図	'06.12.07
△	結算用として出図	'07.04.20
△	結算用として出図	'08.04.25
△	結算用として出図	'08.08.16

凡 例		
記 号	名 称	備 考
---	防球フェンス	H=8.0m
---	防球フェンス用門扉	W=1.0m, 3.0m
---	転落防止柵	H=1.1m
○	車止め(A)	2箇所
●	車止め(B)	3本×2箇所, 1本×3箇所
■	手洗い兼水飲場	1箇所
■	ベンチ	8箇所
■	国旗掲揚台	10m×3本
■	観望塔	7m×3箇所
■	車止めバリアー	
■	メッシュフェンス	H=2.0m
■	メッシュフェンス用門扉	H=2.0m, W=1.0m
◎	モニュメント	
◎	屋外時計	(設備工事)

※ 入口部は入口部付計画図及び門扉工事計画図を参照
メッシュフェンス、門扉は内装工事計画図を参照

	管理対象範囲
	貸館対象範囲

屋外施設平面図